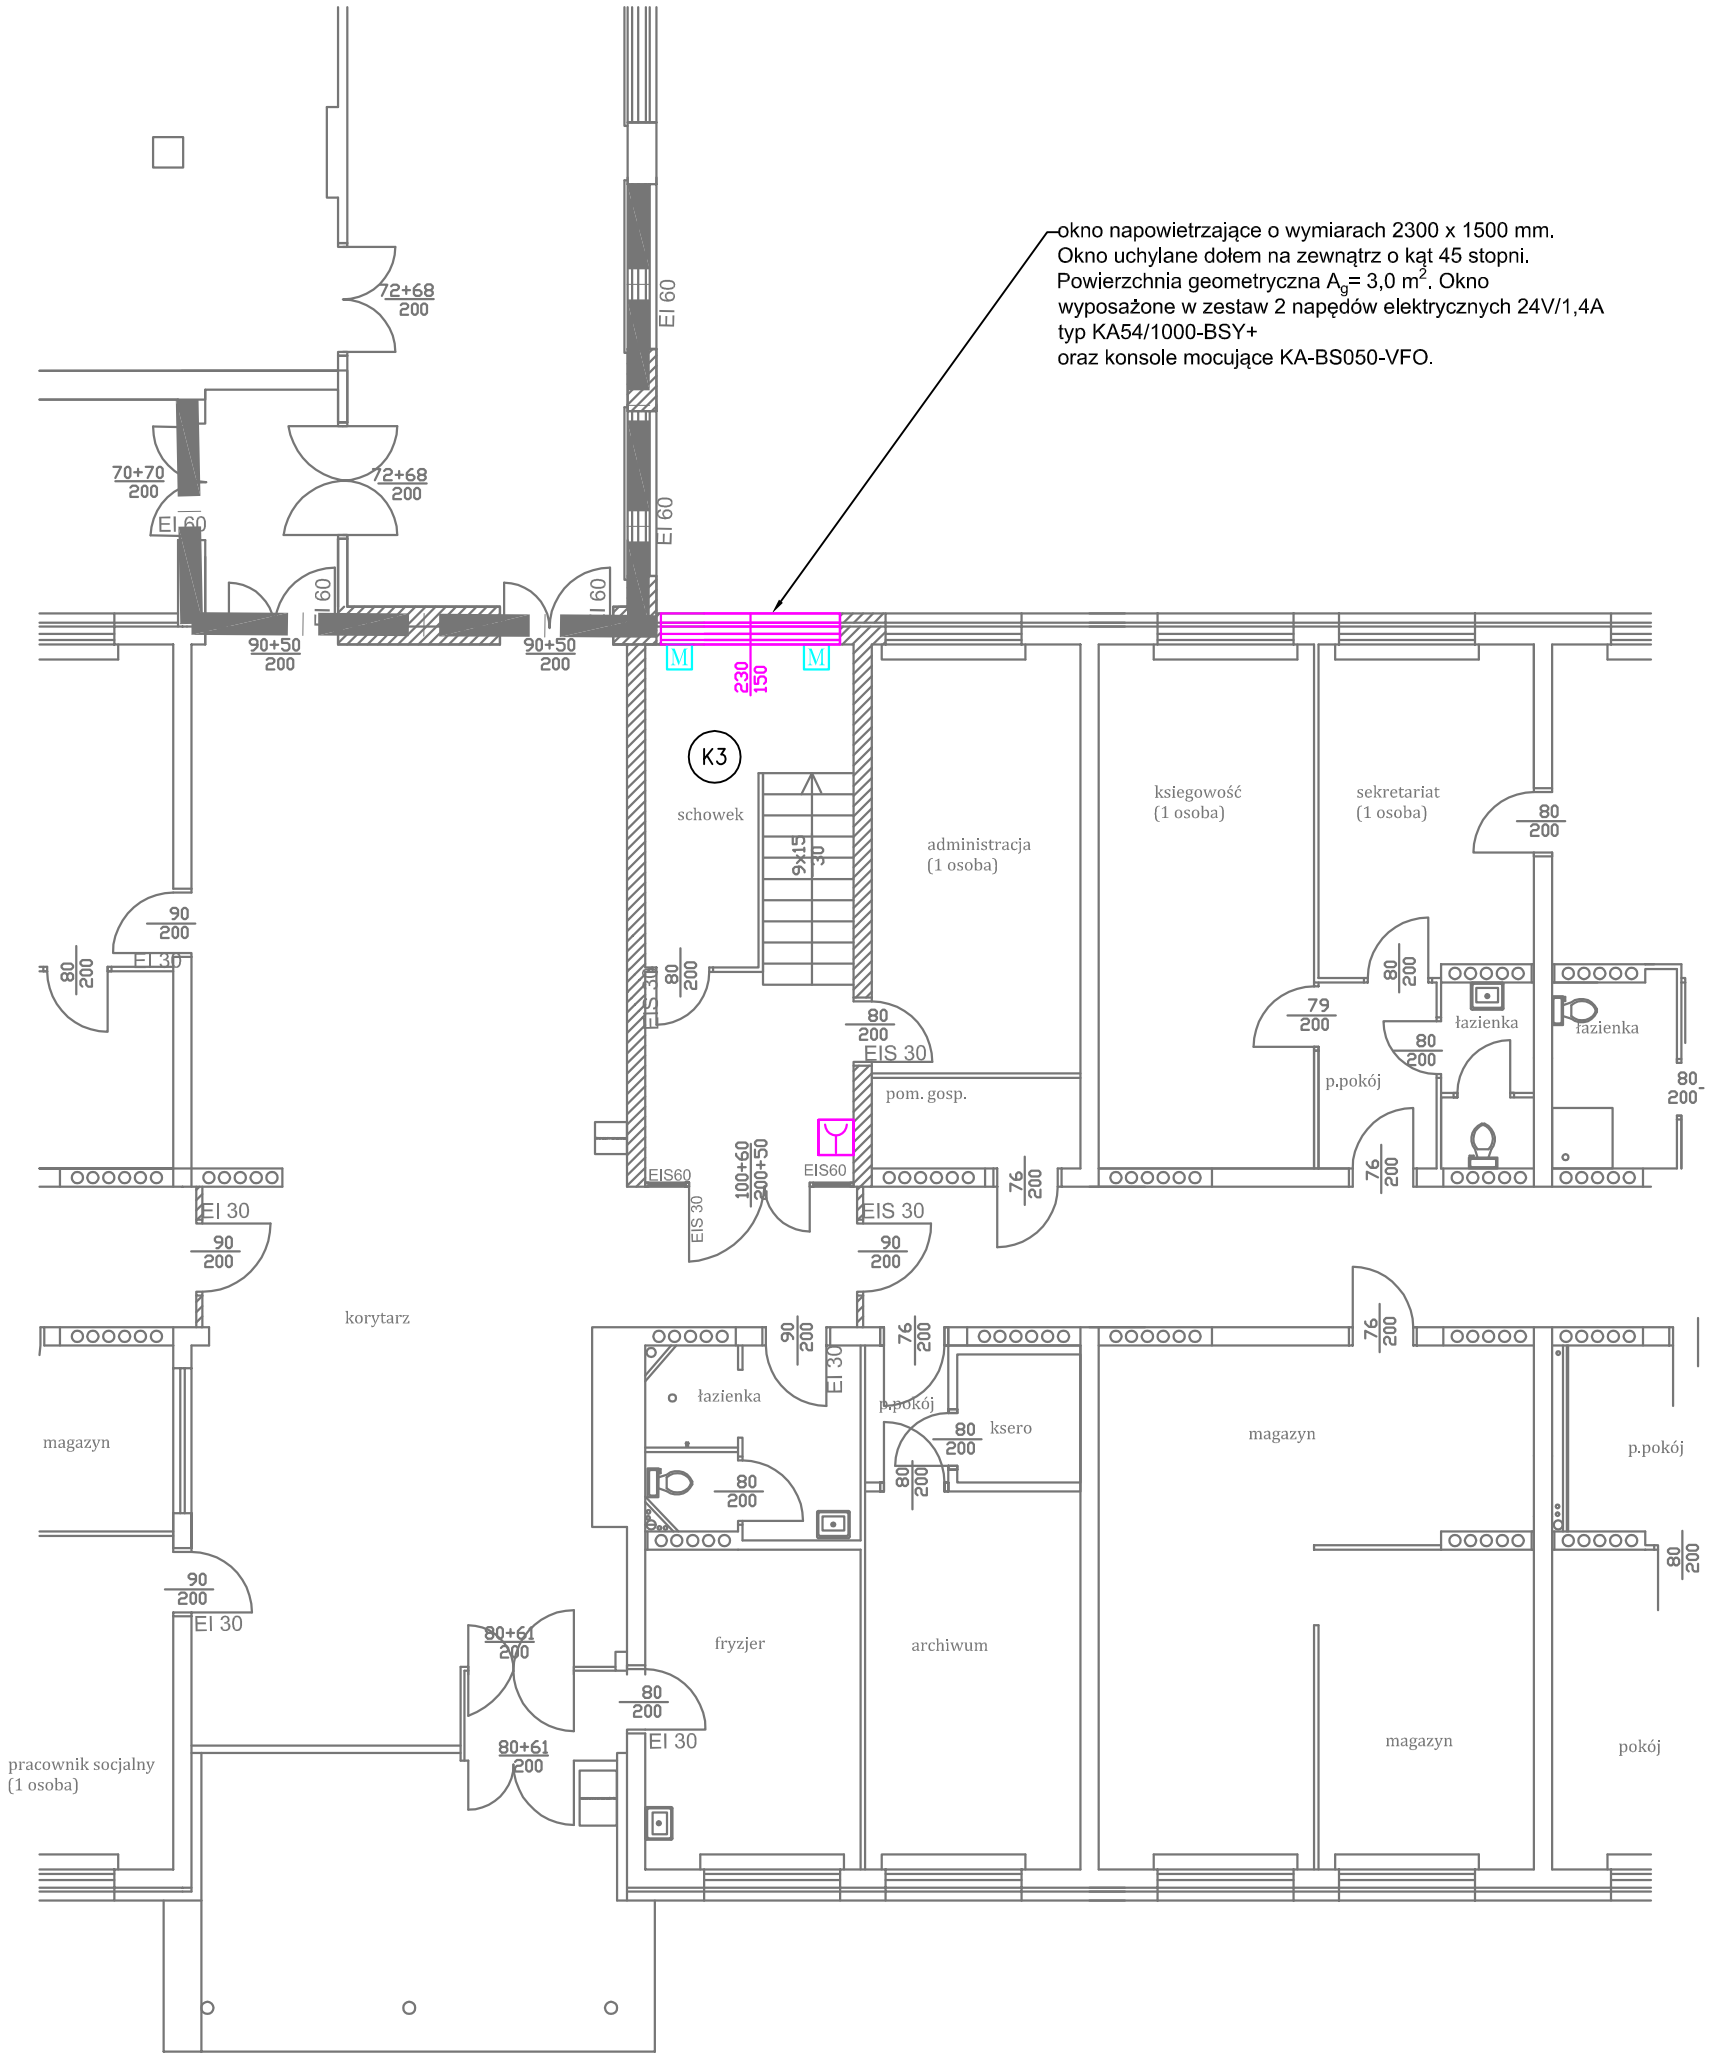

Legenda

COD	centrala oddymiania
	przycisk oddymiania
	puszka instalacyjna PIP
	przewód HDGs PH90 3x2,5
	przewód YnTKSYekw 3x2x0,8
	przewód HDGs PH90 3x1,5
	przewód HTKSH PH90 3x2x1

JEDNOSTKA PROJEKTOWA	MAJDA-POŻ PROJEKTOWANIE SYSTEMÓW PRZECIWPOŻAROWYCH MAJDA-POŻ Usługi przeciwpożarowe i BHP Grzegorz Majda Marcjanów 9A, 62-704 Kawęczyn				
TEMAT	PROJEKT SYSTEMU ODDYMIANIA KLATEK SCHODOWYCH K1 I K3				
INWESTOR	Dom Pomocy Społecznej w Skęczniewie, Skęczniew 58, 62-730 Dobra				
OBIEKT	Dom Pomocy Społecznej w Skęczniewie, Skęczniew 58, 62-730 Dobra				
FAZA PROJEKTU	PROJEKT WYKONAWCZY	DATA	06.2018 r.	NR RYSUNKU	ODD2
TREŚĆ RYSUNKU	RZUT PARTERU KLATKA SCHODOWA K3	SKALA	1:100		
			NR UPR.		PODPIS
BRANŻA	ELEKTRYCZNA				
PROJEKTOWAŁ:	mgr inż. Ireneusz Jeńć specj. elektryczna		GPBI 7342-97/7		