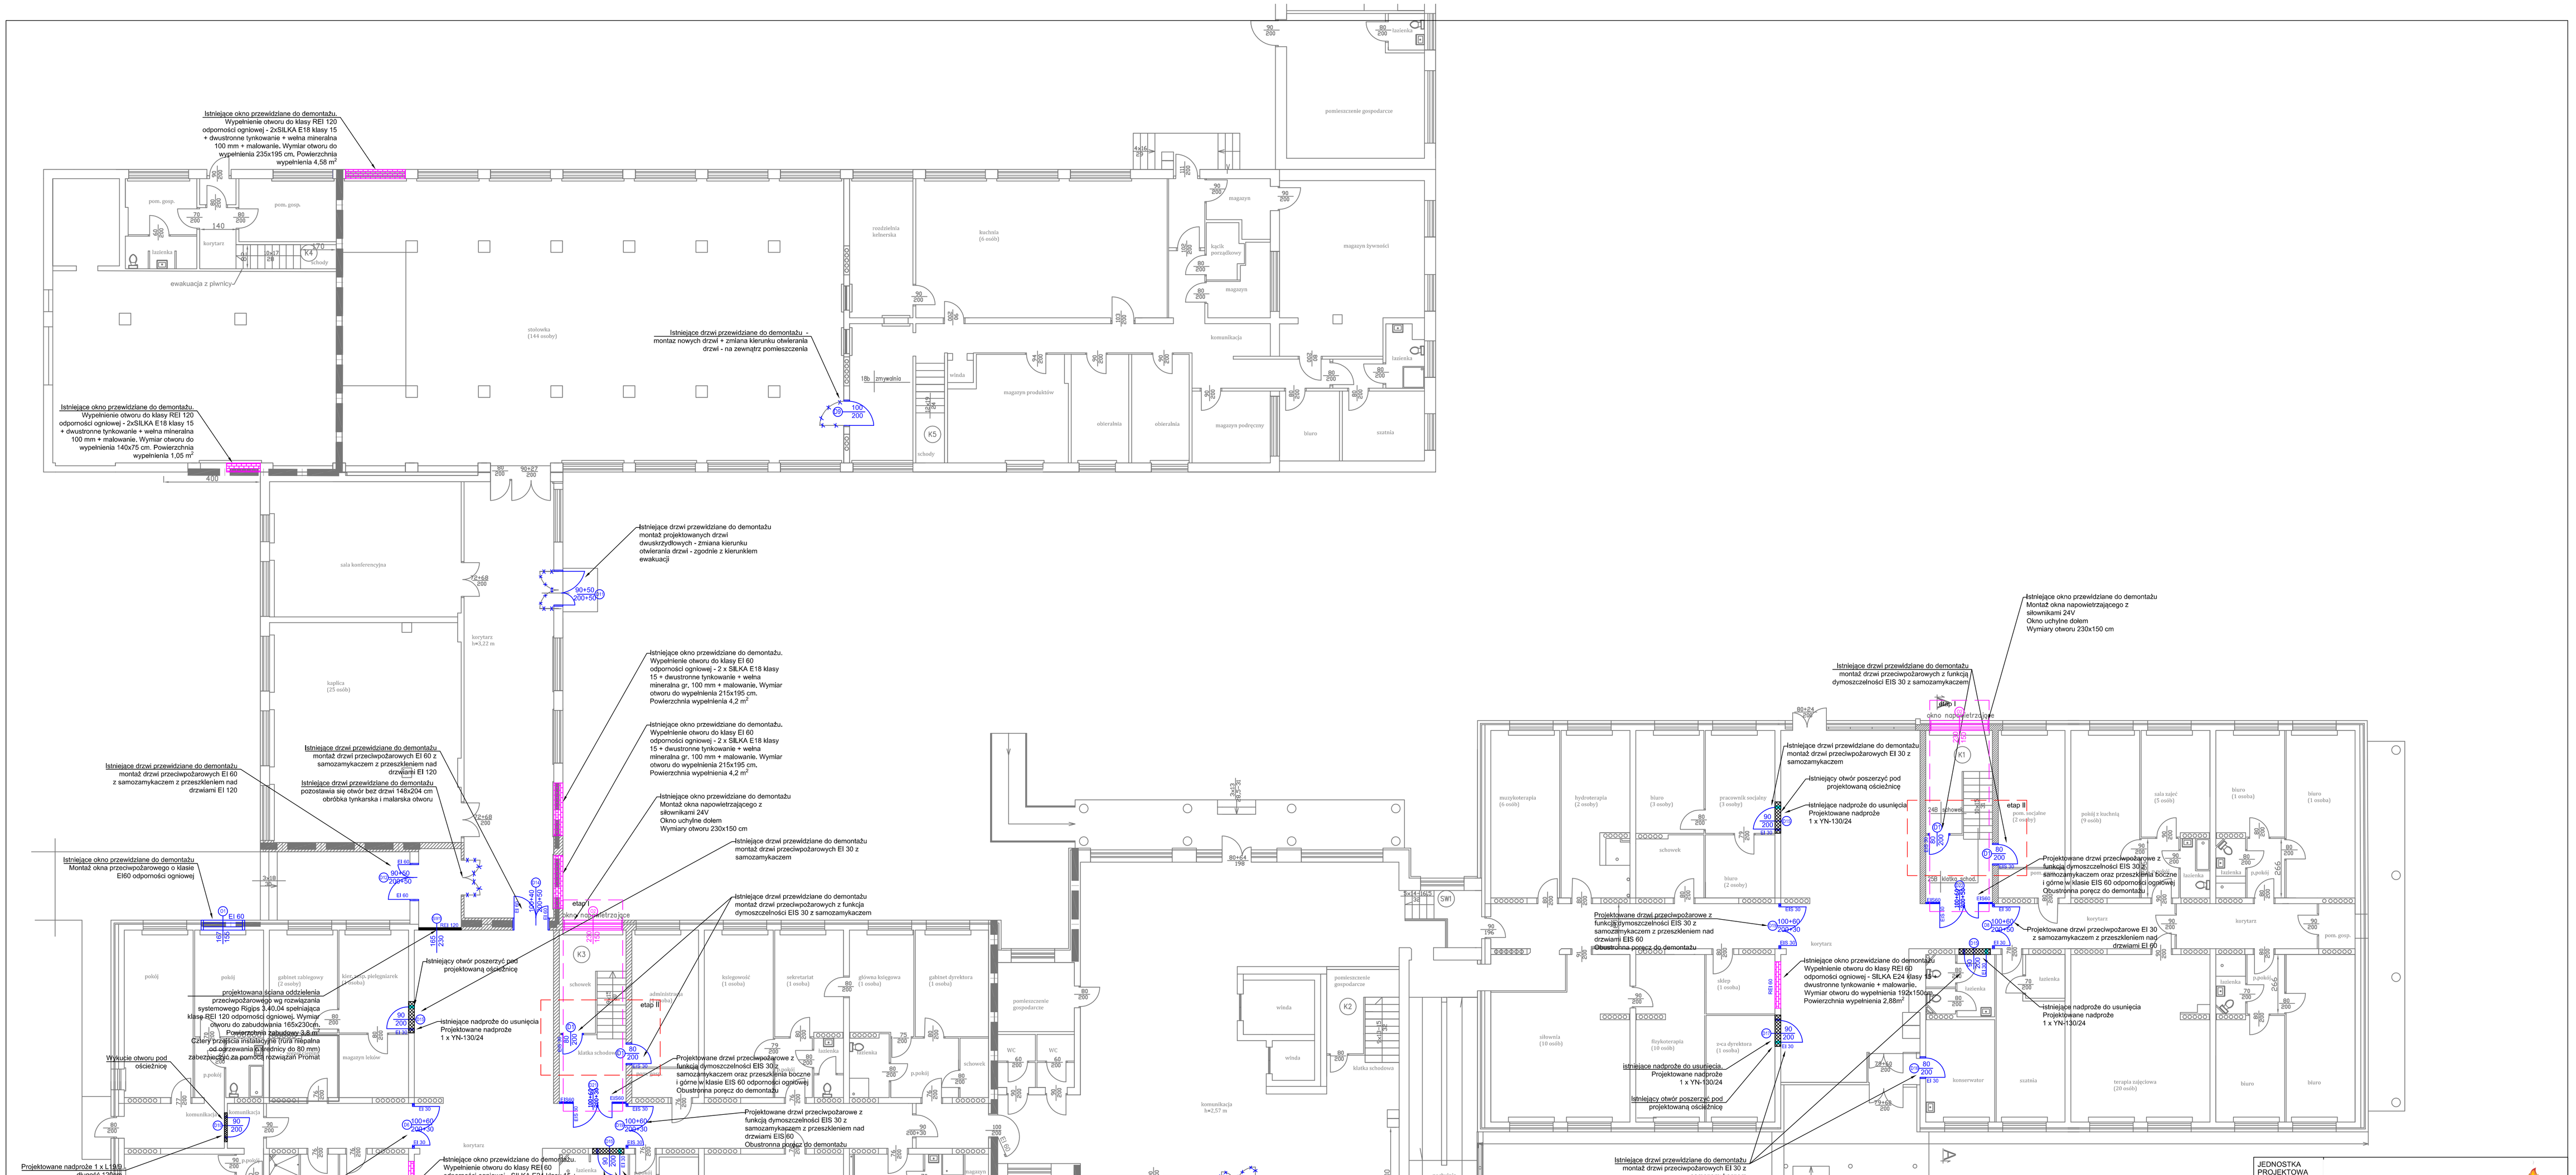

JEDNOSTKA PROJEKTOWA	MAJDA-POŻ PROJEKTOWANIE SYSTEMÓW PRZECIWPOŻAROWYCH MAJDA-POŻ Usługi przeciwpożarowe i BHP Grzegorz Majda Marcjanów 9A, 62-704 Kawęczyn		
TEMAT	PROJEKT WYMIANY STOLARKI		
INWESTOR	Dom Pomocy Społecznej w Skęczniewie, Skęczniew 58, 62-730 Dobra		
OBIEKT	Dom Pomocy Społecznej w Skęczniewie, Skęczniew 58, 62-730 Dobra		
FAZA PROJEKTU	PROJEKT WYKONAWCZY	DATA: 06.2018 r.	NR RYSUNKU: ST2
TREŚĆ RYSUNKU	RZUT PARTERU	SKALA: 1:100	
		NR UPR.	PODPIS
BRANŻA	ARCHITEKTONICZNA		
PROJEKTOWAŁ:	dr inż. arch. Roman Pilch specj. architektoniczna	WP-OIA/OKK/Up8/25/2008 WKP/0227/POOK/08	